


Piętro		
Nr	Pokój	m2

12	Pokój	14.44 m ²
13	Garderoba	8.11 m ²
14	Pokój	14.52 m ²
15	Sypialnia główna	13.81 m ²
16	Garderoba	4.93 m ²
17	Pralnia	5.01 m ²
18	Pokój	8.66 m ²
19	Korytarz	7.54 m ²

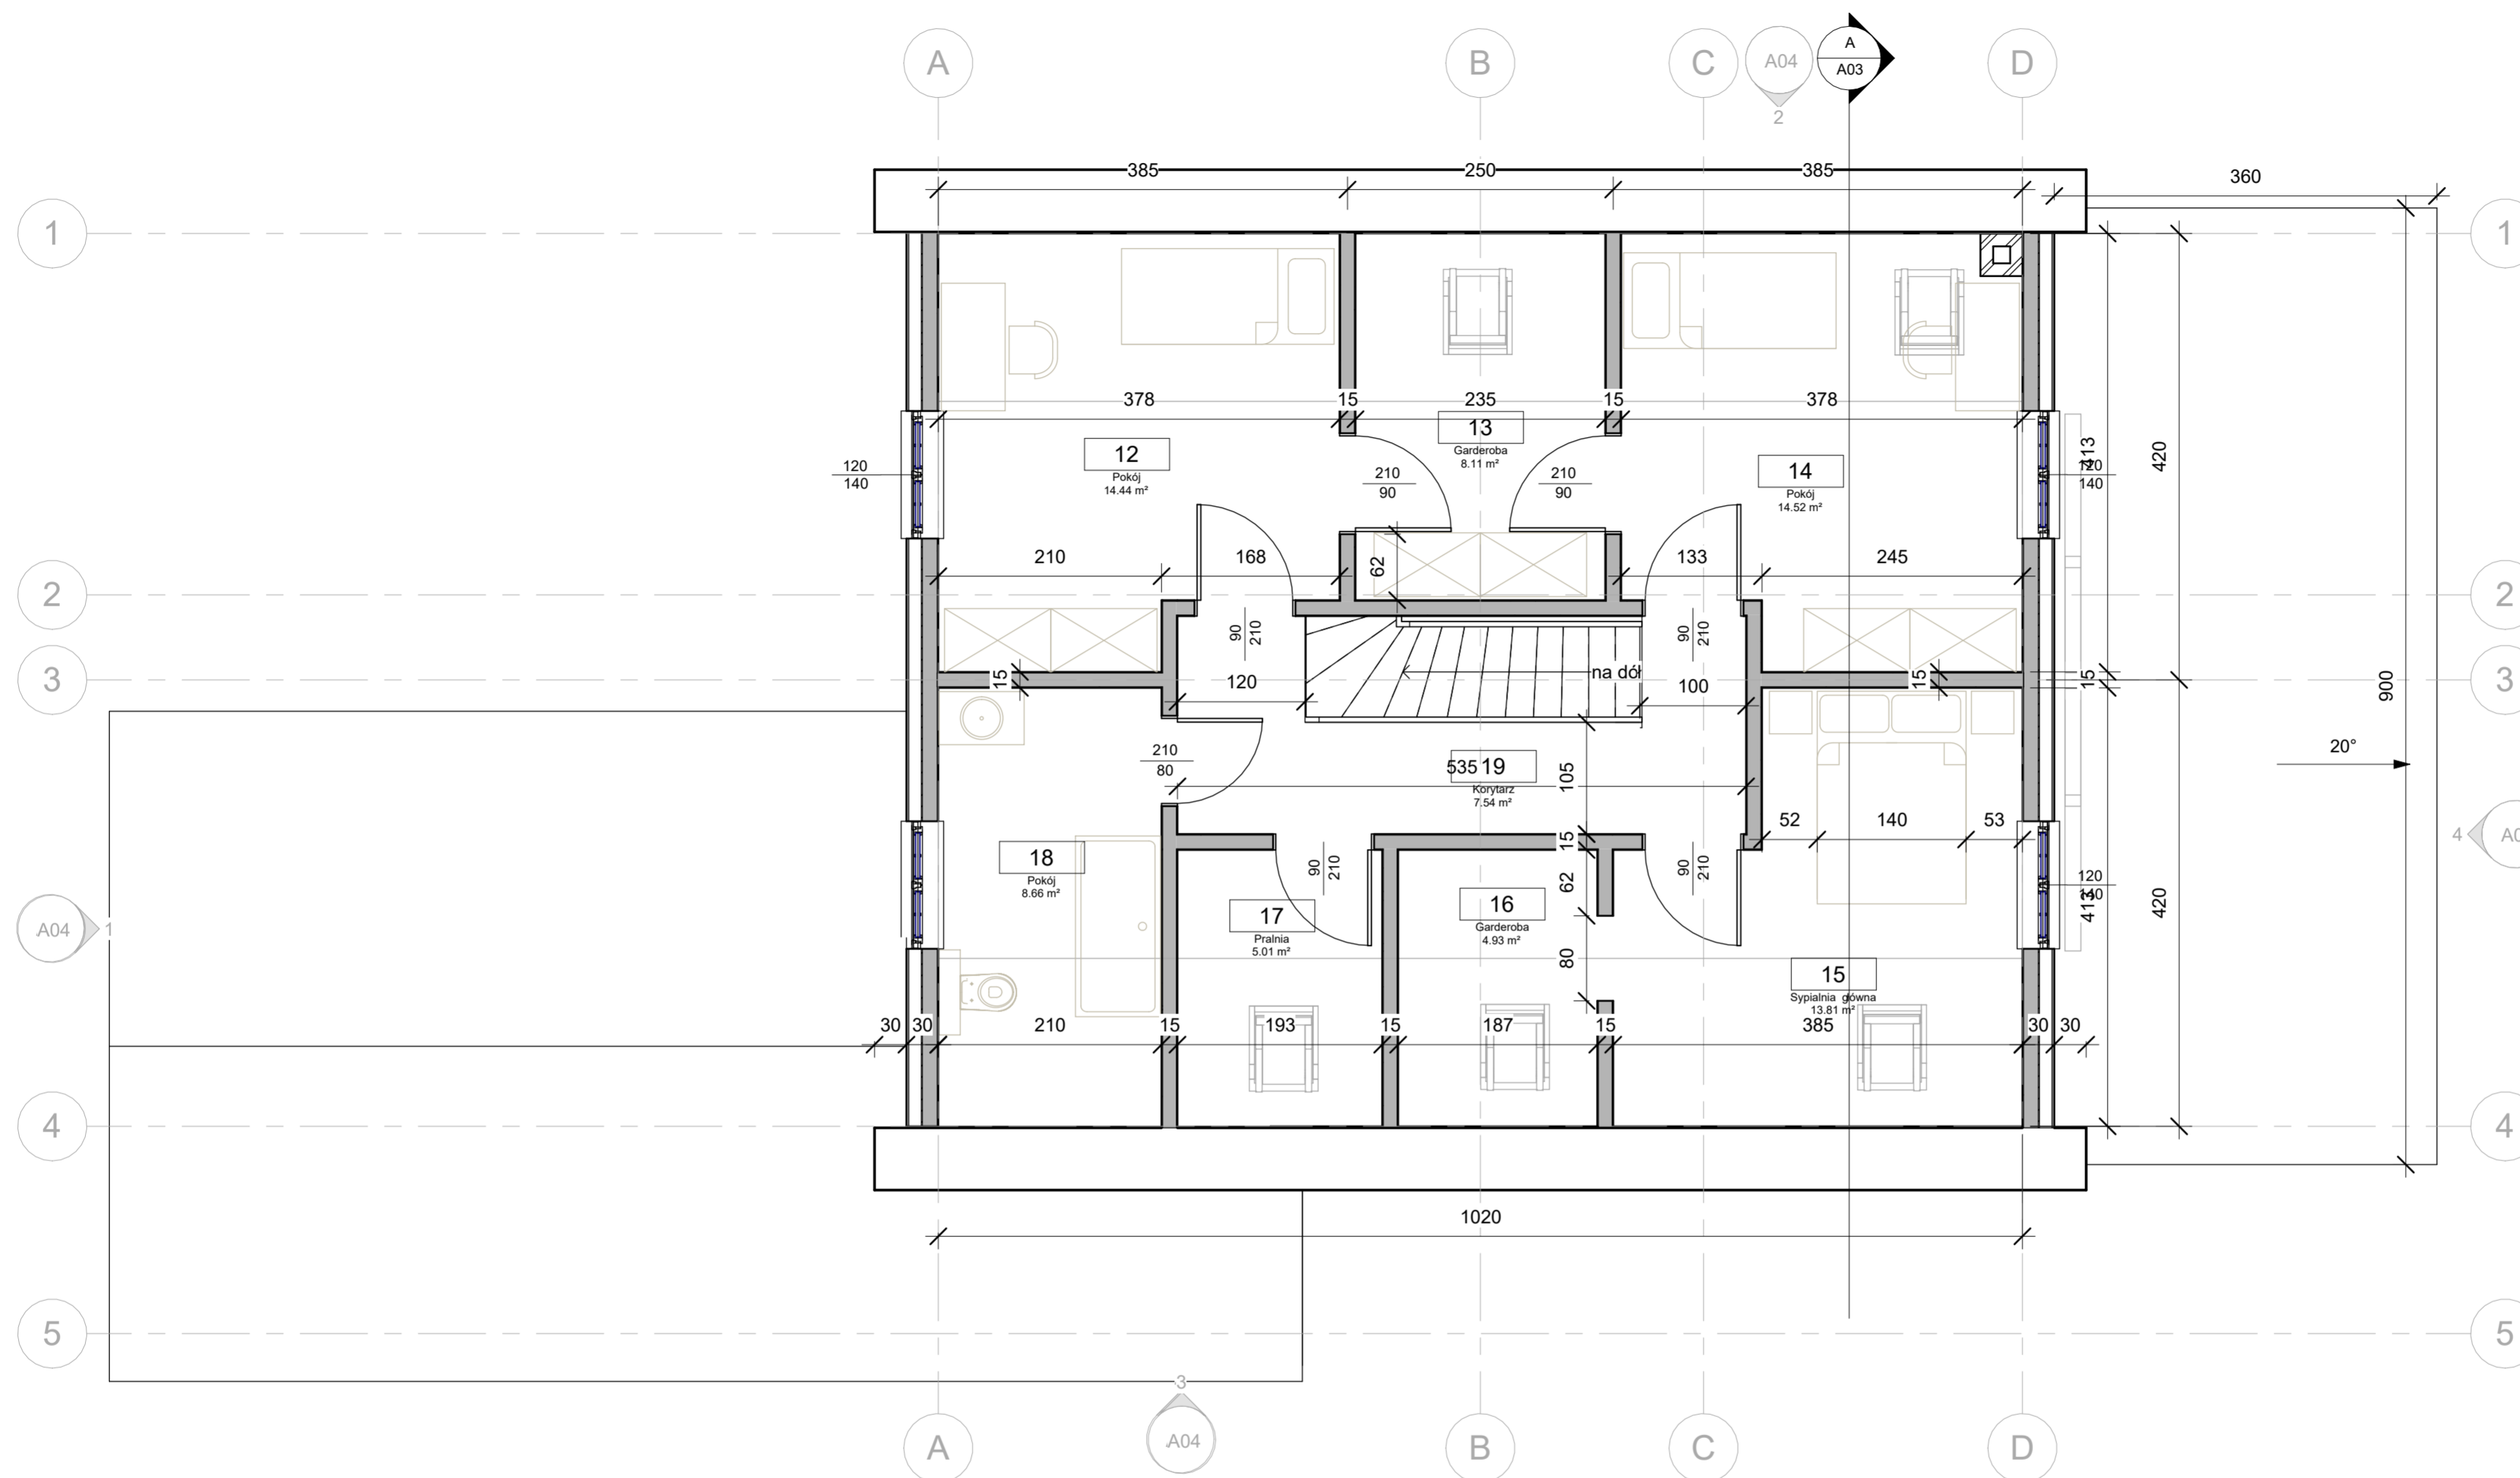

Nazwa obiektu budowlanego	Budynek mieszkalny jednorodzinny		
Tytuł rysunku	Rzut piętra		
Adres inwestycji	Enter address here		
Obręb jedn. ew. dz. nr ew.	Enter address here	Kat. inwestycji	1
Inwestor	Owner		
Imię i nazwisko projektanta	Designer	Podpis projektanta	Nr rys.
Numer uprawnień budowlanych	Approver		A02
Data opracowania	Issue Date		Skala 1 : 50