


Parter		
Nr	Pokój	m2
01	Wiatrołap	3.30 m ²
02	Szatnia	2.65 m ²
03	Korytarz	7.24 m ²
04	Kuchnia	10.66 m ²
05	Spiżarnia	1.80 m ²
06	Salon	31.28 m ²
07	Pokój	8.37 m ²
08	Pokój	8.82 m ²
09	WC	4.16 m ²
10	Pom. tech.	2.81 m ²
11	Pom. gosp.	5.63 m ²

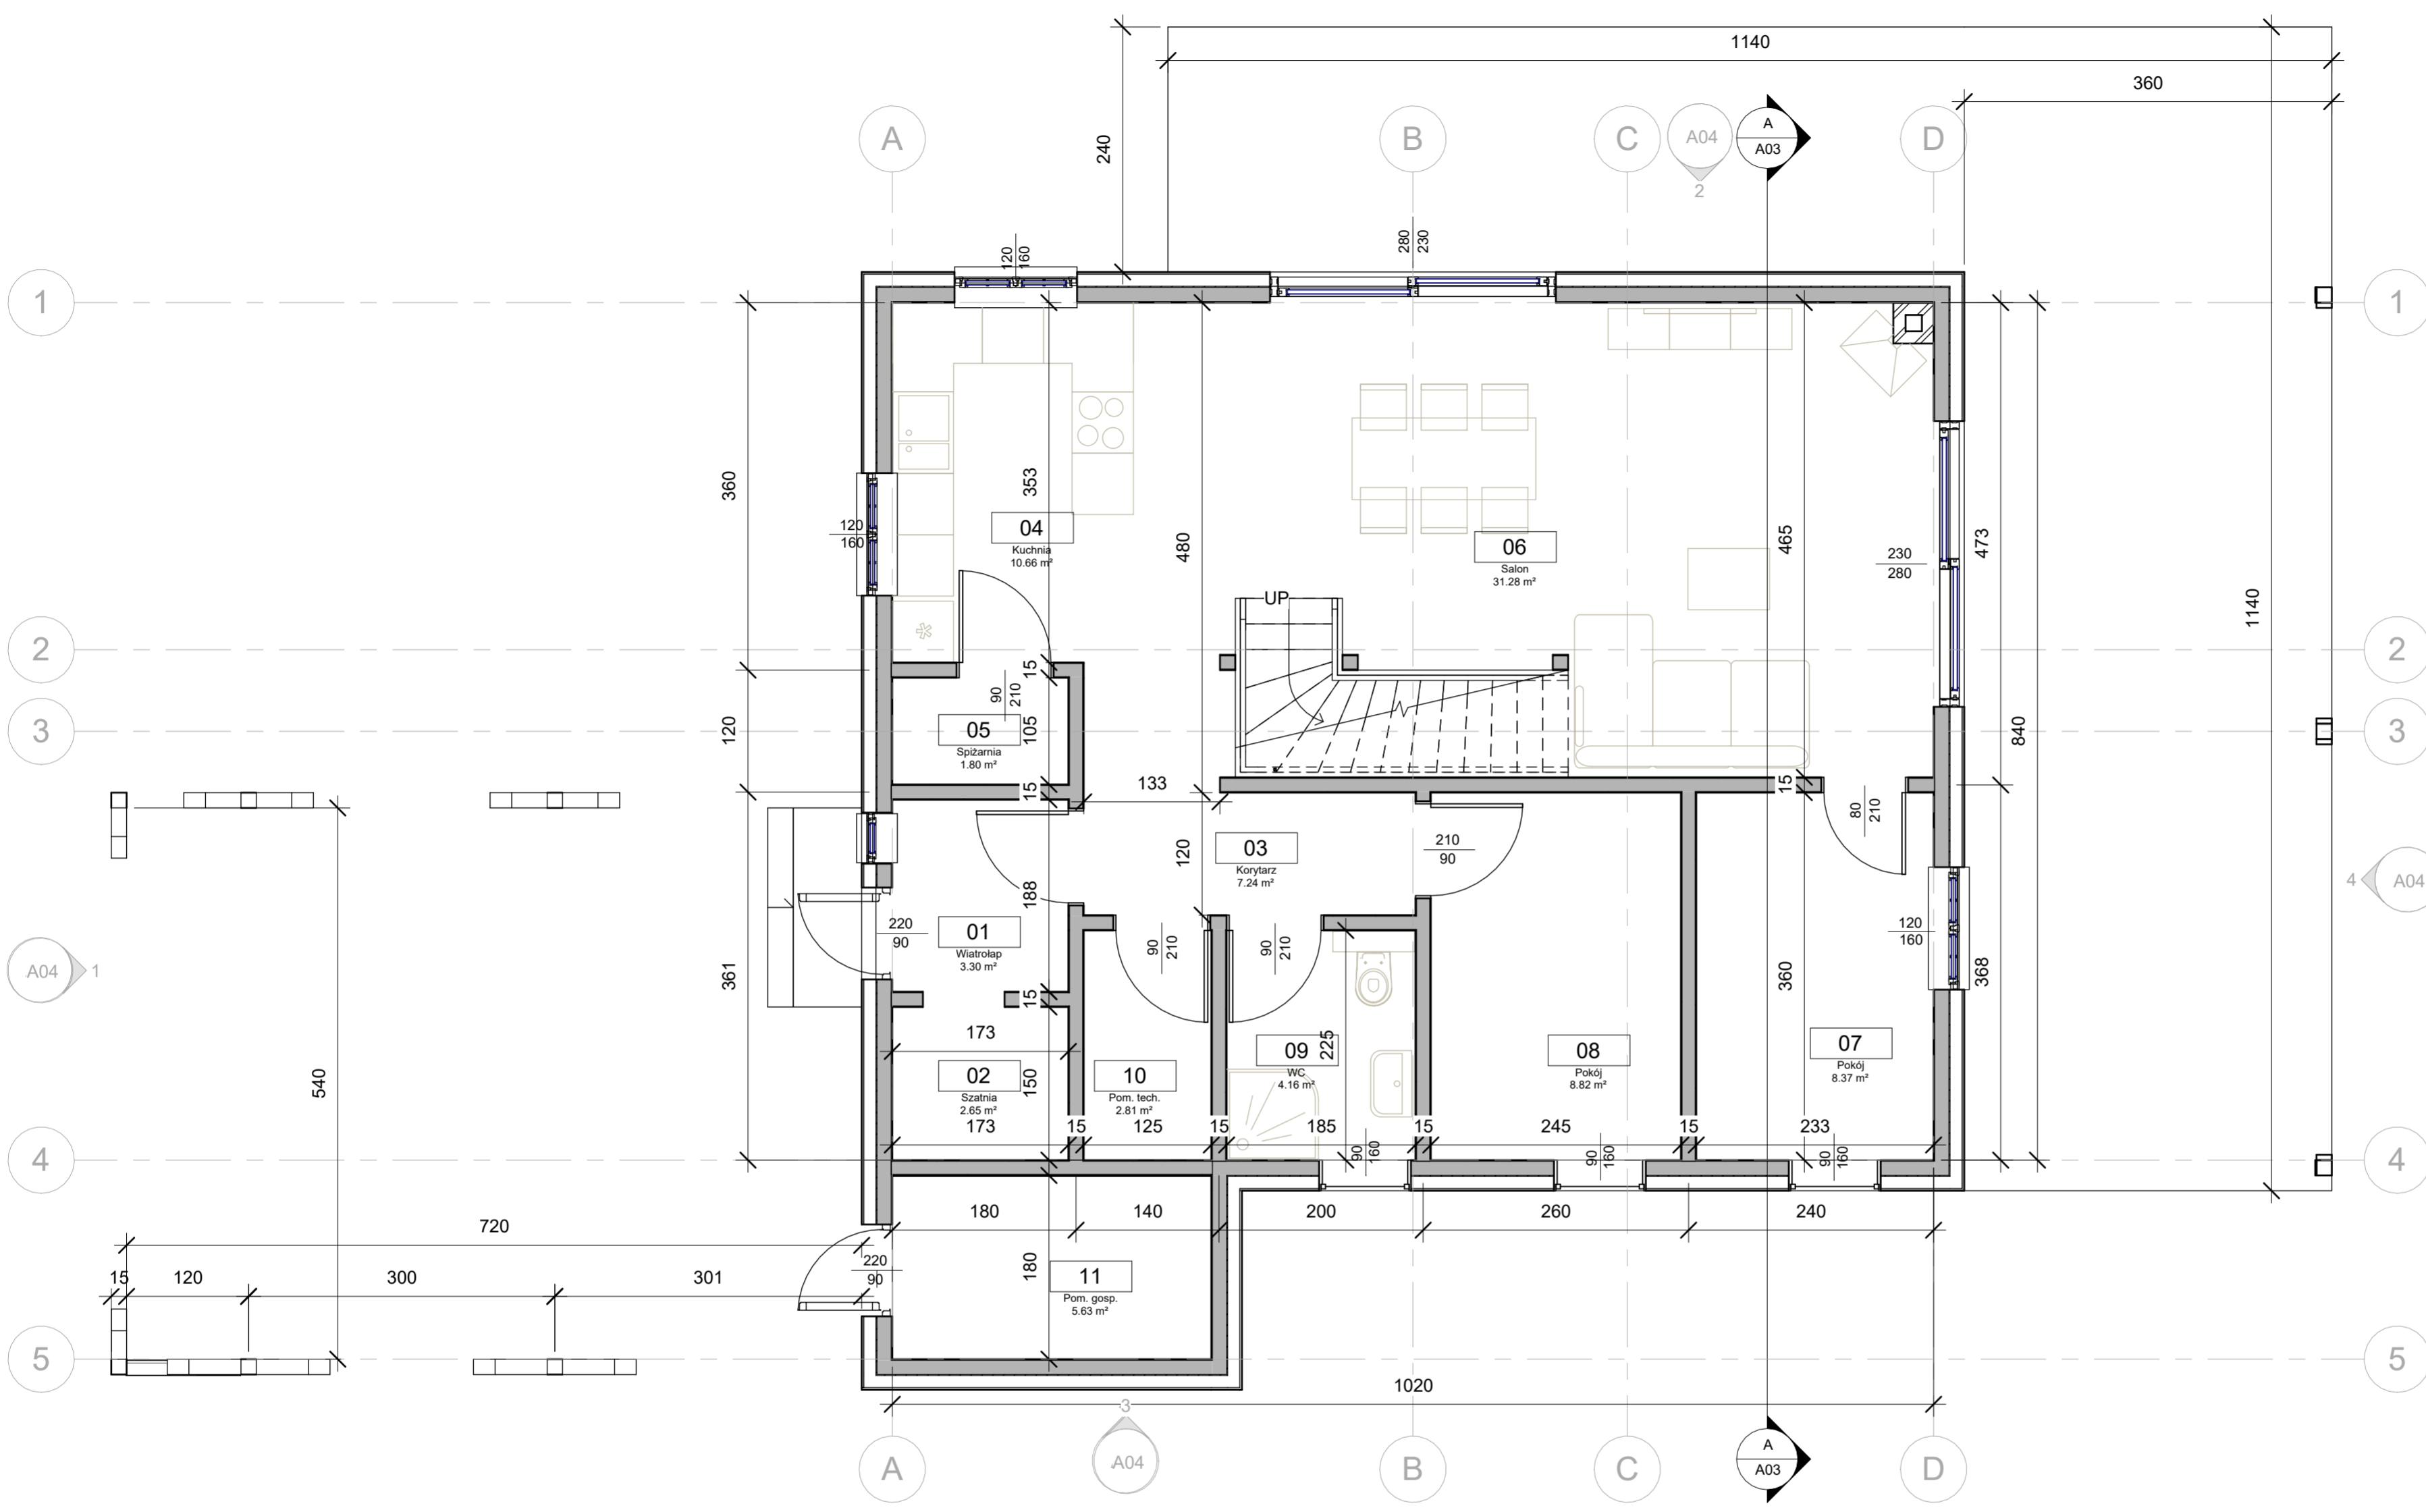

Nazwa obiektu budowlanego	Budynek mieszkalny jednorodzinny		
Tytuł rysunku	Rzut parteru		
Adres inwestycji	Enter address here		
Obręb jedn. ew. dz. nr ew.	Enter address here	Kat. inwestycji	I
Inwestor	Owner		
Imię i nazwisko projektanta	Designer	Podpis projektanta	Nr rys.
Numer uprawnień budowlanych	Approver		A01
Data opracowania	Issue Date		Skala 1 : 50