


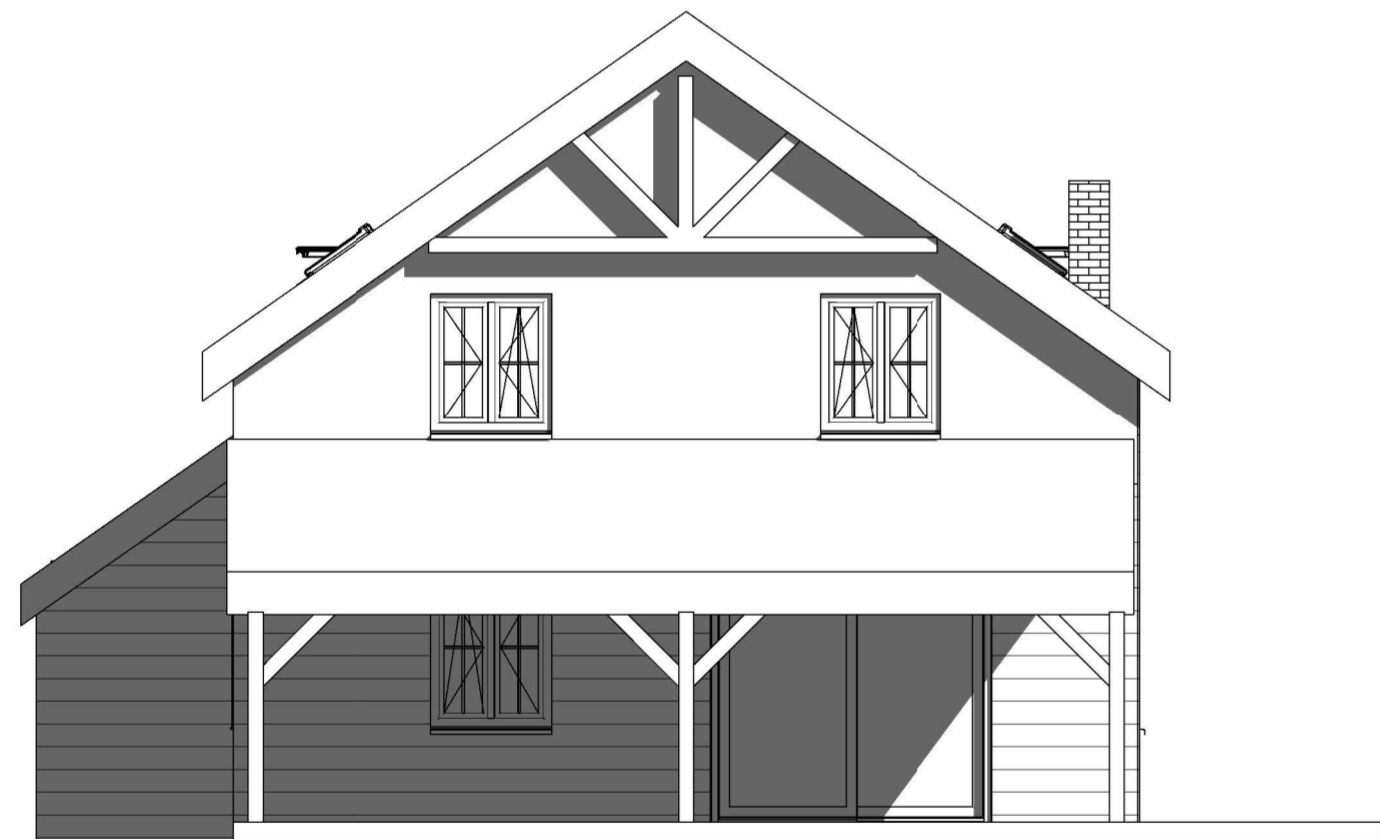


1 Elewacja front .
1 : 75



2 Elewacja lewa .
1 : 75



4 Elewacja tył .
1 : 75

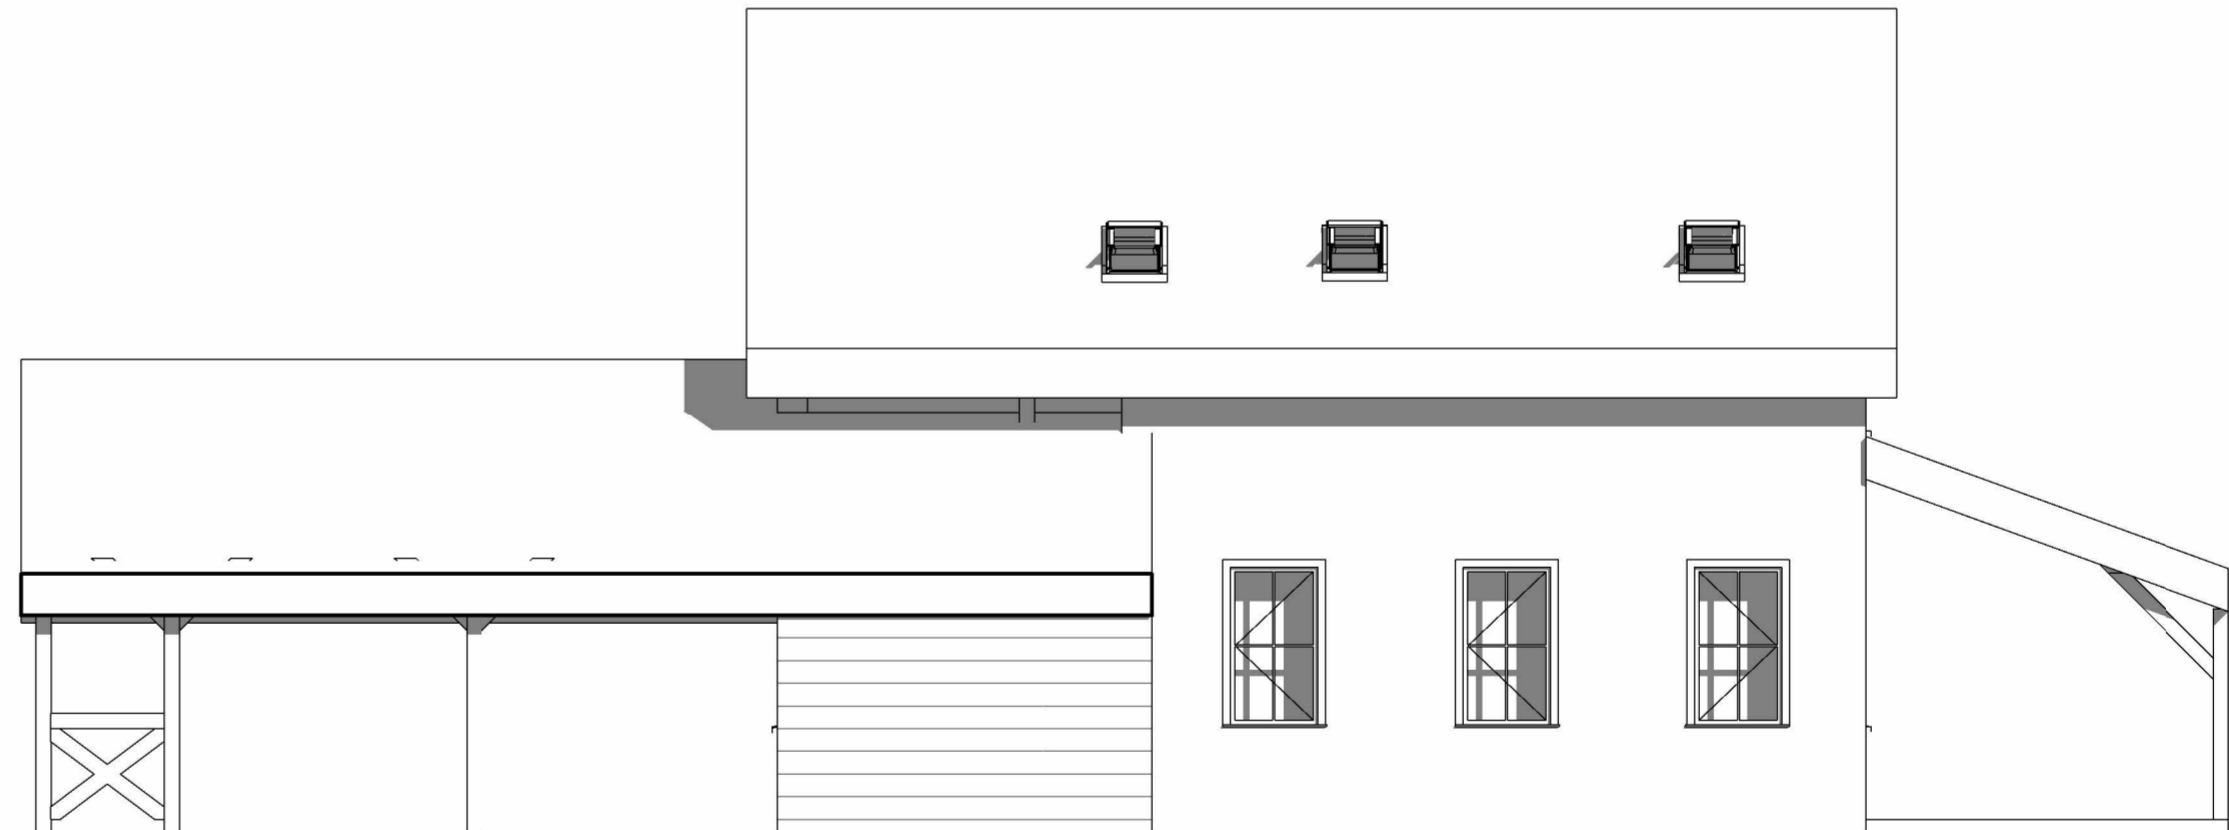

3 Elewacja prawa .
1 : 75

| | | | |
|-----------------------------|----------------------------------|--------------------|--------------|
| Nazwa obiektu budowlanego | Budynek mieszkalny jednorodzinny | | |
| Tytuł rysunku | Elewacje | | |
| Adres inwestycji | Enter address here | | |
| Obręb jedn. ew. dz. nr ew. | Enter address here | Kat. inwestycji | 1 |
| Inwestor | Owner | | |
| Imię i nazwisko projektanta | Designer | Podpis projektanta | Nr rys. |
| Numer uprawnień budowlanych | Approver | | A04 |
| Data opracowania | Issue Date | | Skala 1 : 75 |